
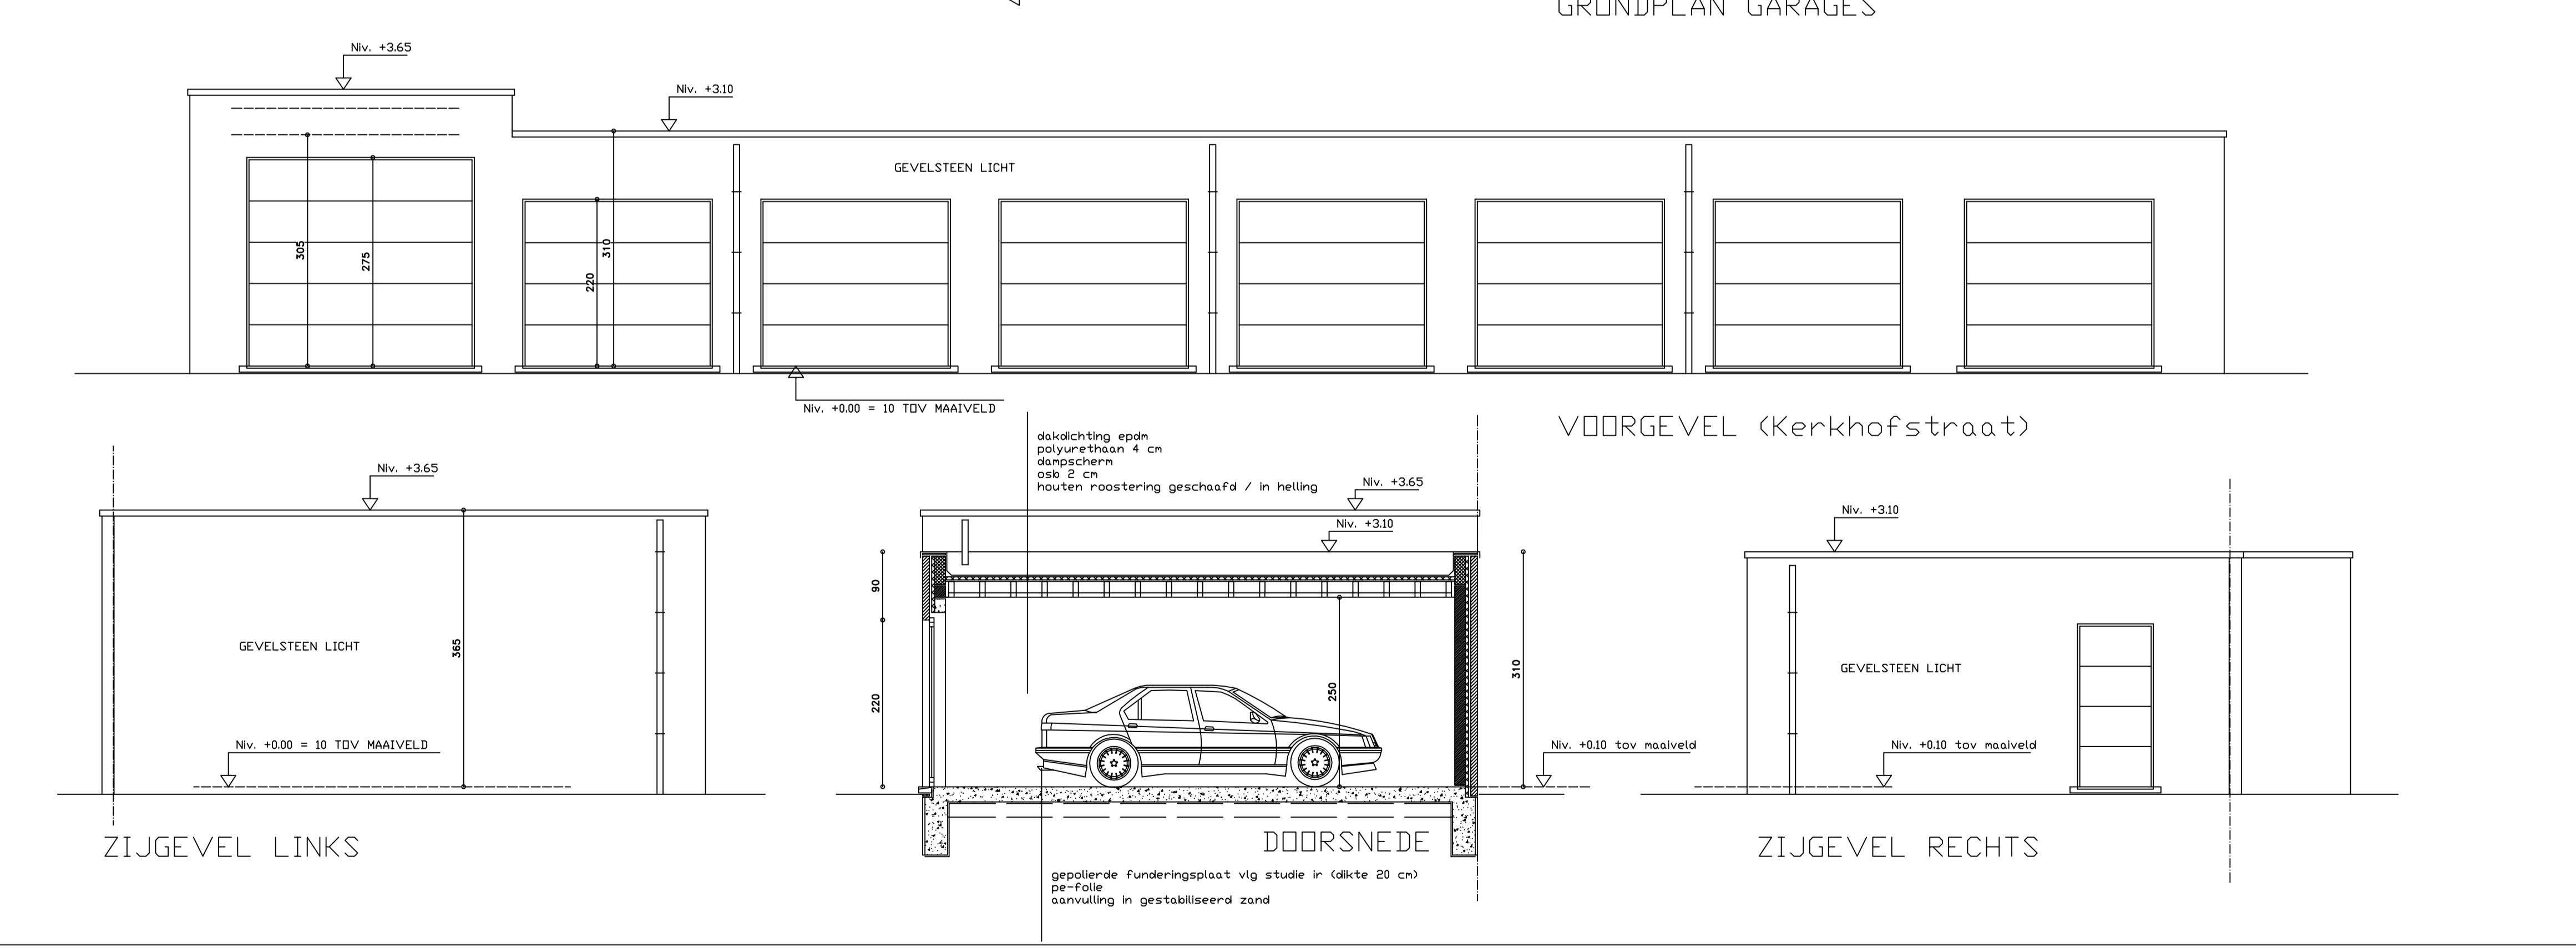
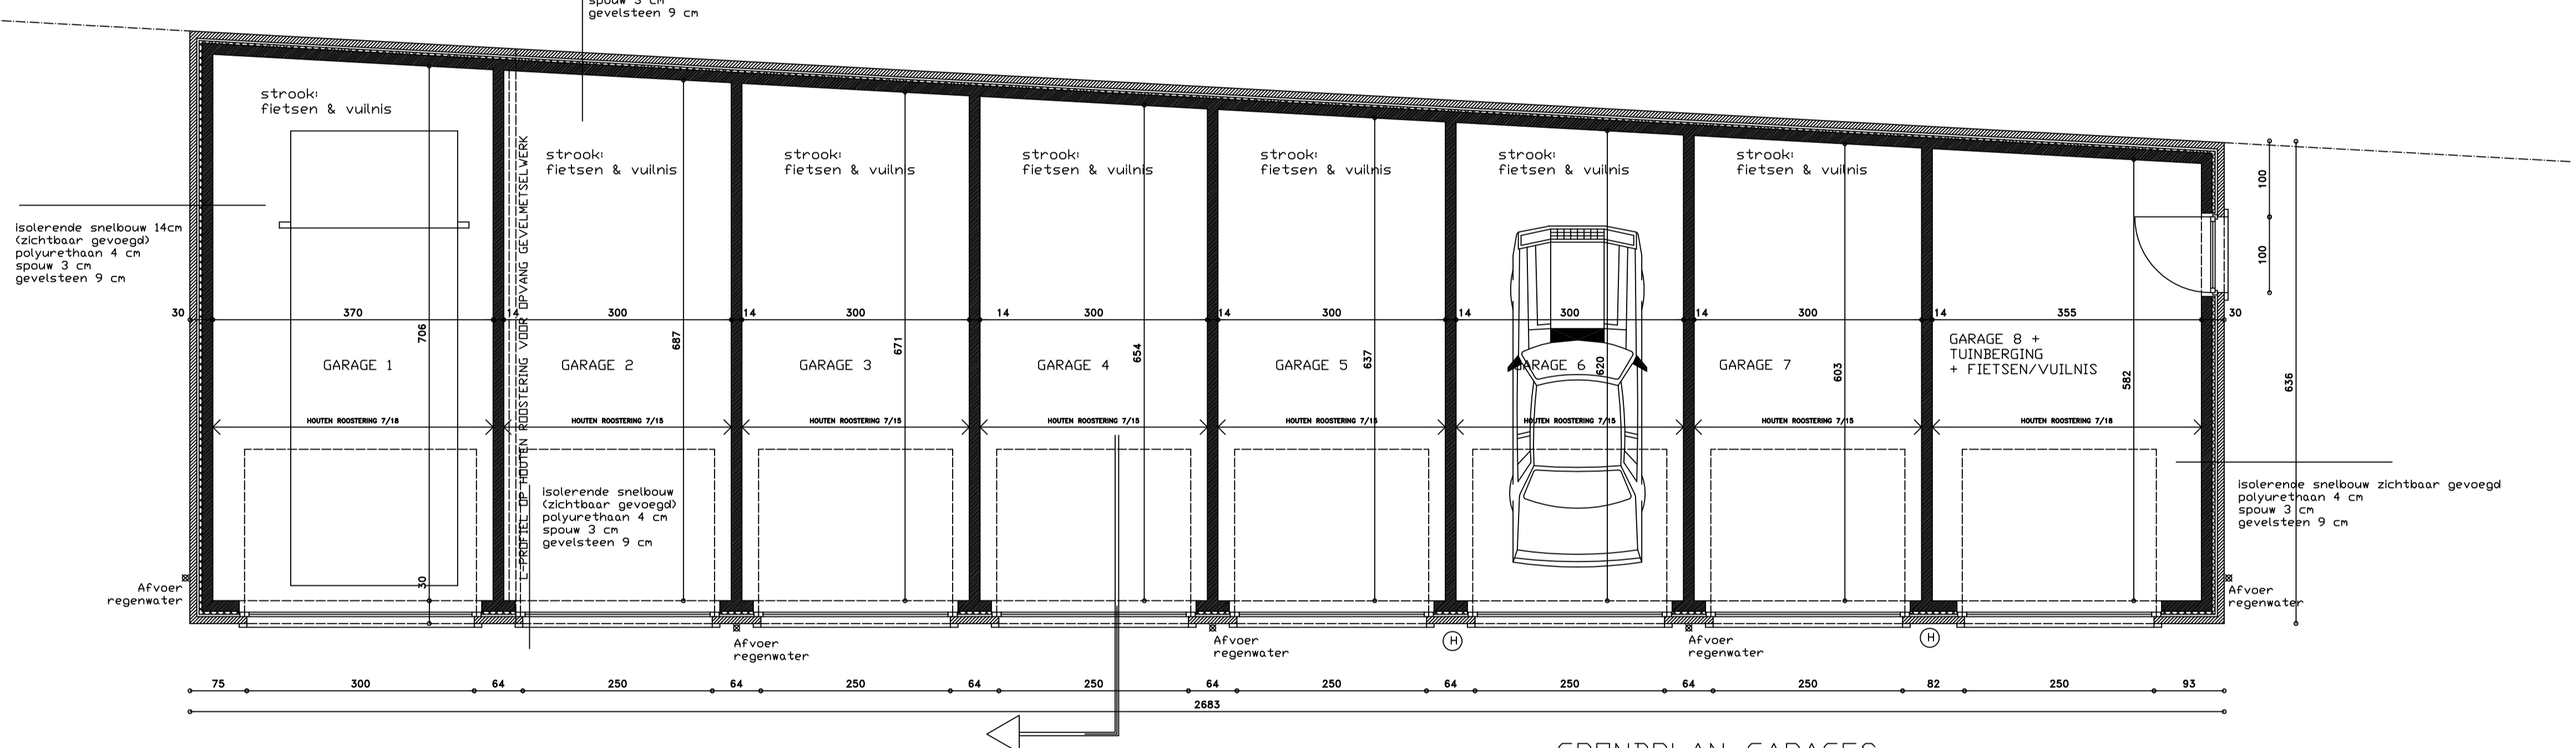
 
 


OPMERKINGEN:
 * Alle nutsvoorzieningen zijn aanwezig
 * Er zijn geen te vellen hoogstammen
 * Er zijn geen erfdoornstruiken op het perceel

VD = Vastdoornstruik verharding
 VDK = Vastdoornstruik klinkers met deklap te vangen en te evacueren
 NI-VD = Niet-vastdoornstruik verharding

DETAIL VERHARDINGEN:
 Nieuwe verharding vastdoornstruik, buiten verandering III n2 (oprit garages)
 Nieuwe verharde grondopp: 22 n2 (terrassen)
 Nieuwe dekoppervlakte: 395 n2 (garages + oppn)

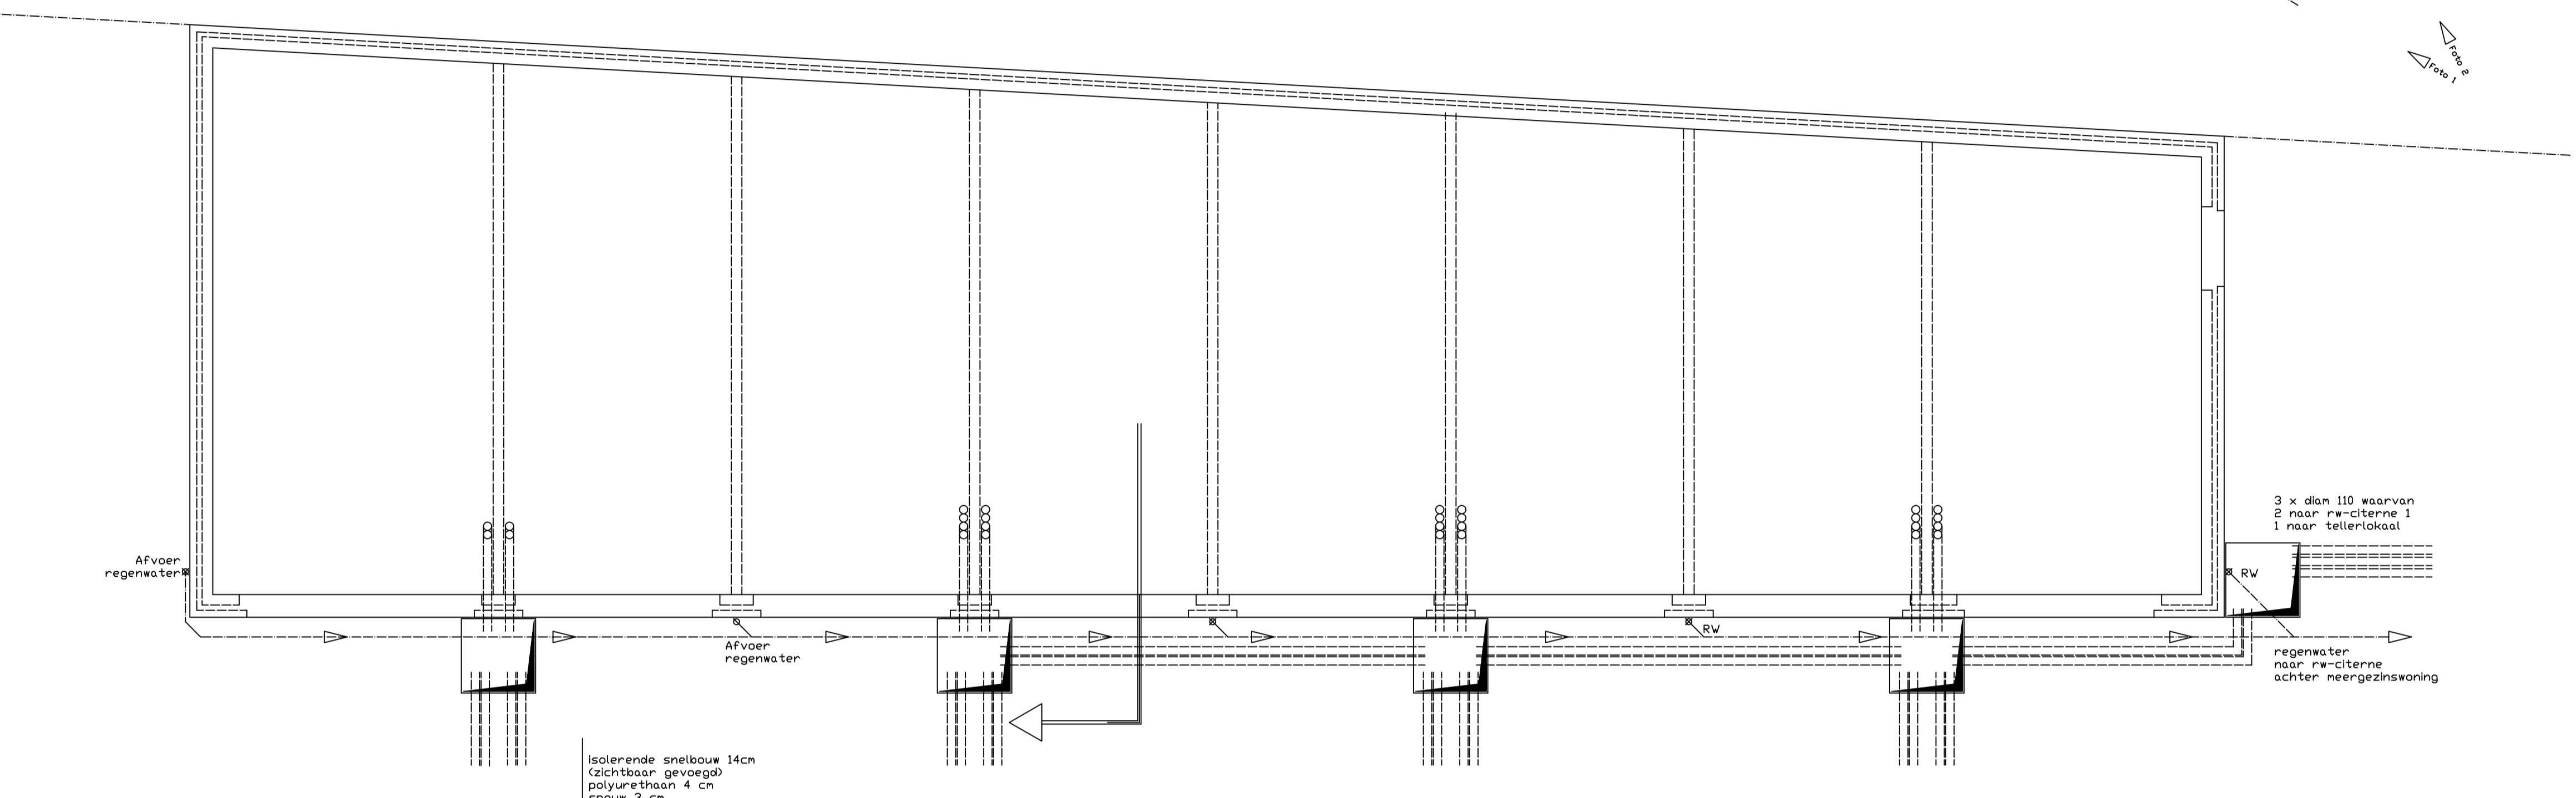

PROVINCIE	OOST-VLAANDEREN
GEMEENTE	DENDERLEEUV
LIGGING	9470 DENDERLEEUV TUSSEN KERKHOFSTRAAT 11 EN A DE BRABANTSESTRAAT 93 Dse n.d. SECTIE B 1239F2 & 1236D
AMVORAGER	AMVORANG TOT HET OPRICHTEN VAN EEN REKELZINGENING MET 4 APARTEMENTEN EN 8 GARAGES IN BILJEBELUW - met andere wijzigingen, tov. de reeds afgewezen bouwvergunning
ARCHITECT	OMGEVINGSPLAN / LIGGINGSPLAN / INPLANTING / GARAGES
SCHAALE	VASTOED LDMBK BVBA p/a dhr. Carlo Bogert 9451 KERKSEN
BLADNR.	PETER JACOBS LEOPOLDAAN 5b 3410 NINOVE TEL: 0475/24.7570 E-MAIL: peter.jacobs@architect@telenet.be
	1/20 10 FEBRUARI 2015 1/4